


参考図面 1

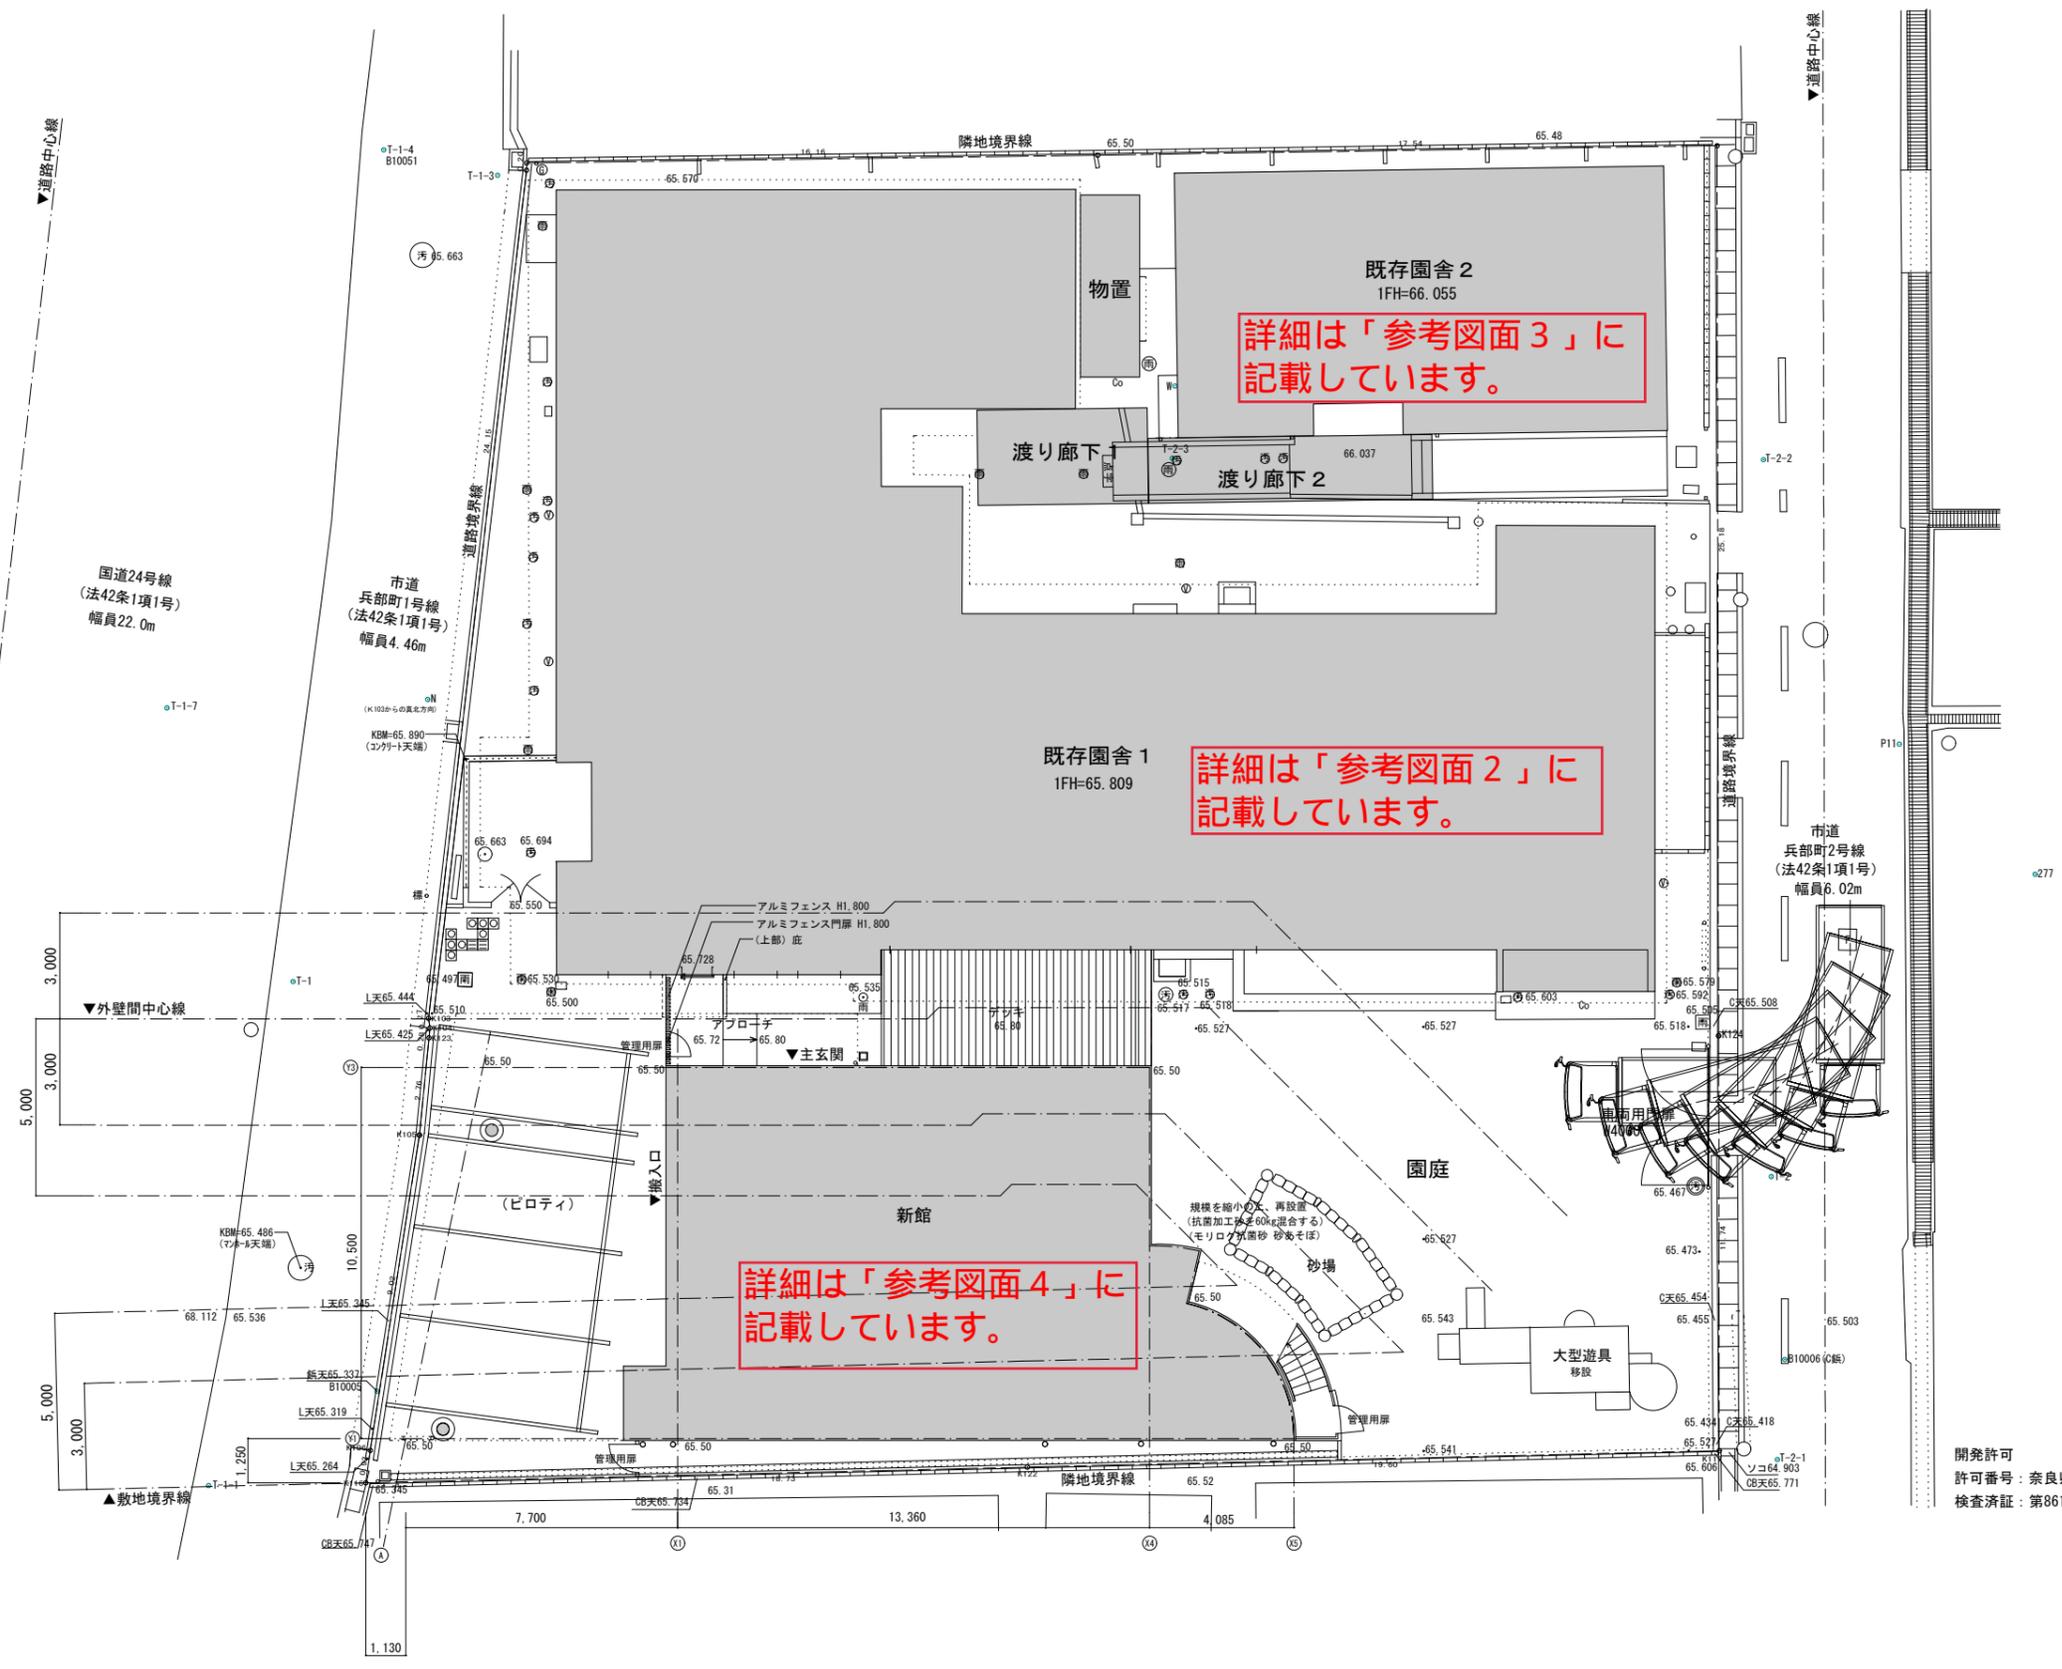


詳細は「参考図面3」に記載しています。


詳細は「参考図面2」に記載しています。

詳細は「参考図面4」に記載しています。

開発許可
許可番号：奈良県指令第96-118号 (H27. 11. 12)
検査済証：第8612号 (H28. 1. 20)

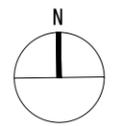


参考図面 2

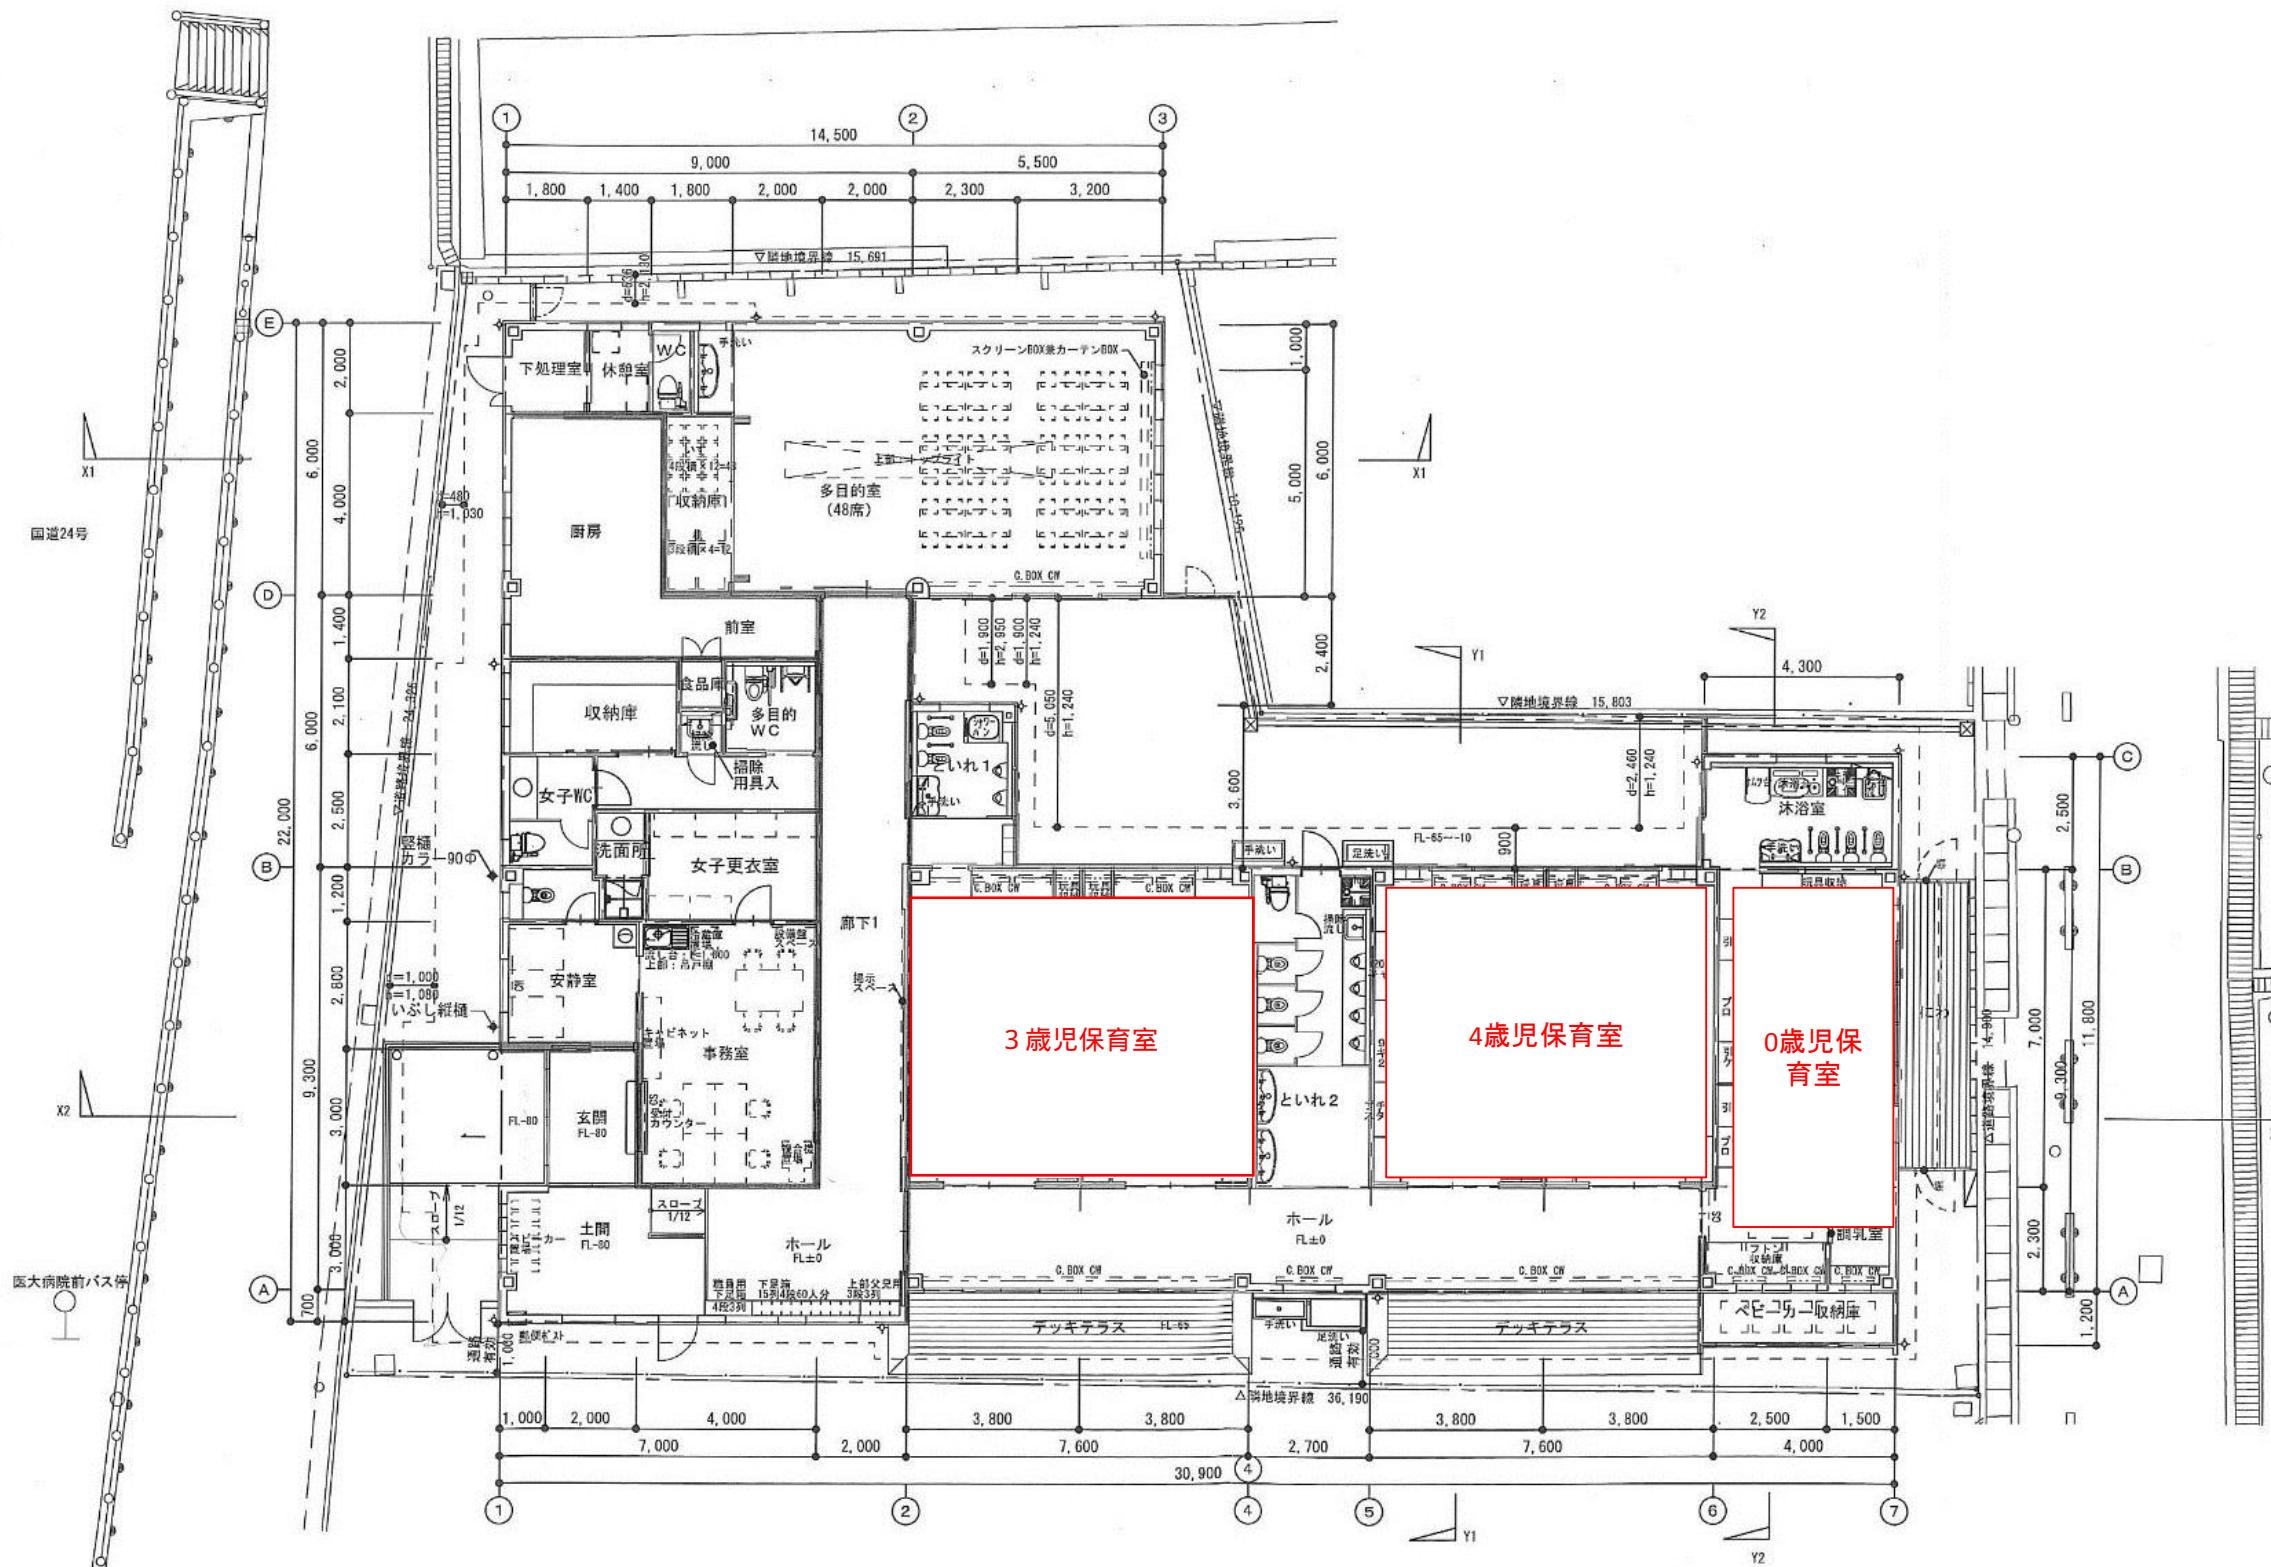


縮尺等は正確でなく、図面が現状と異なる場合があります。


参考図面 3

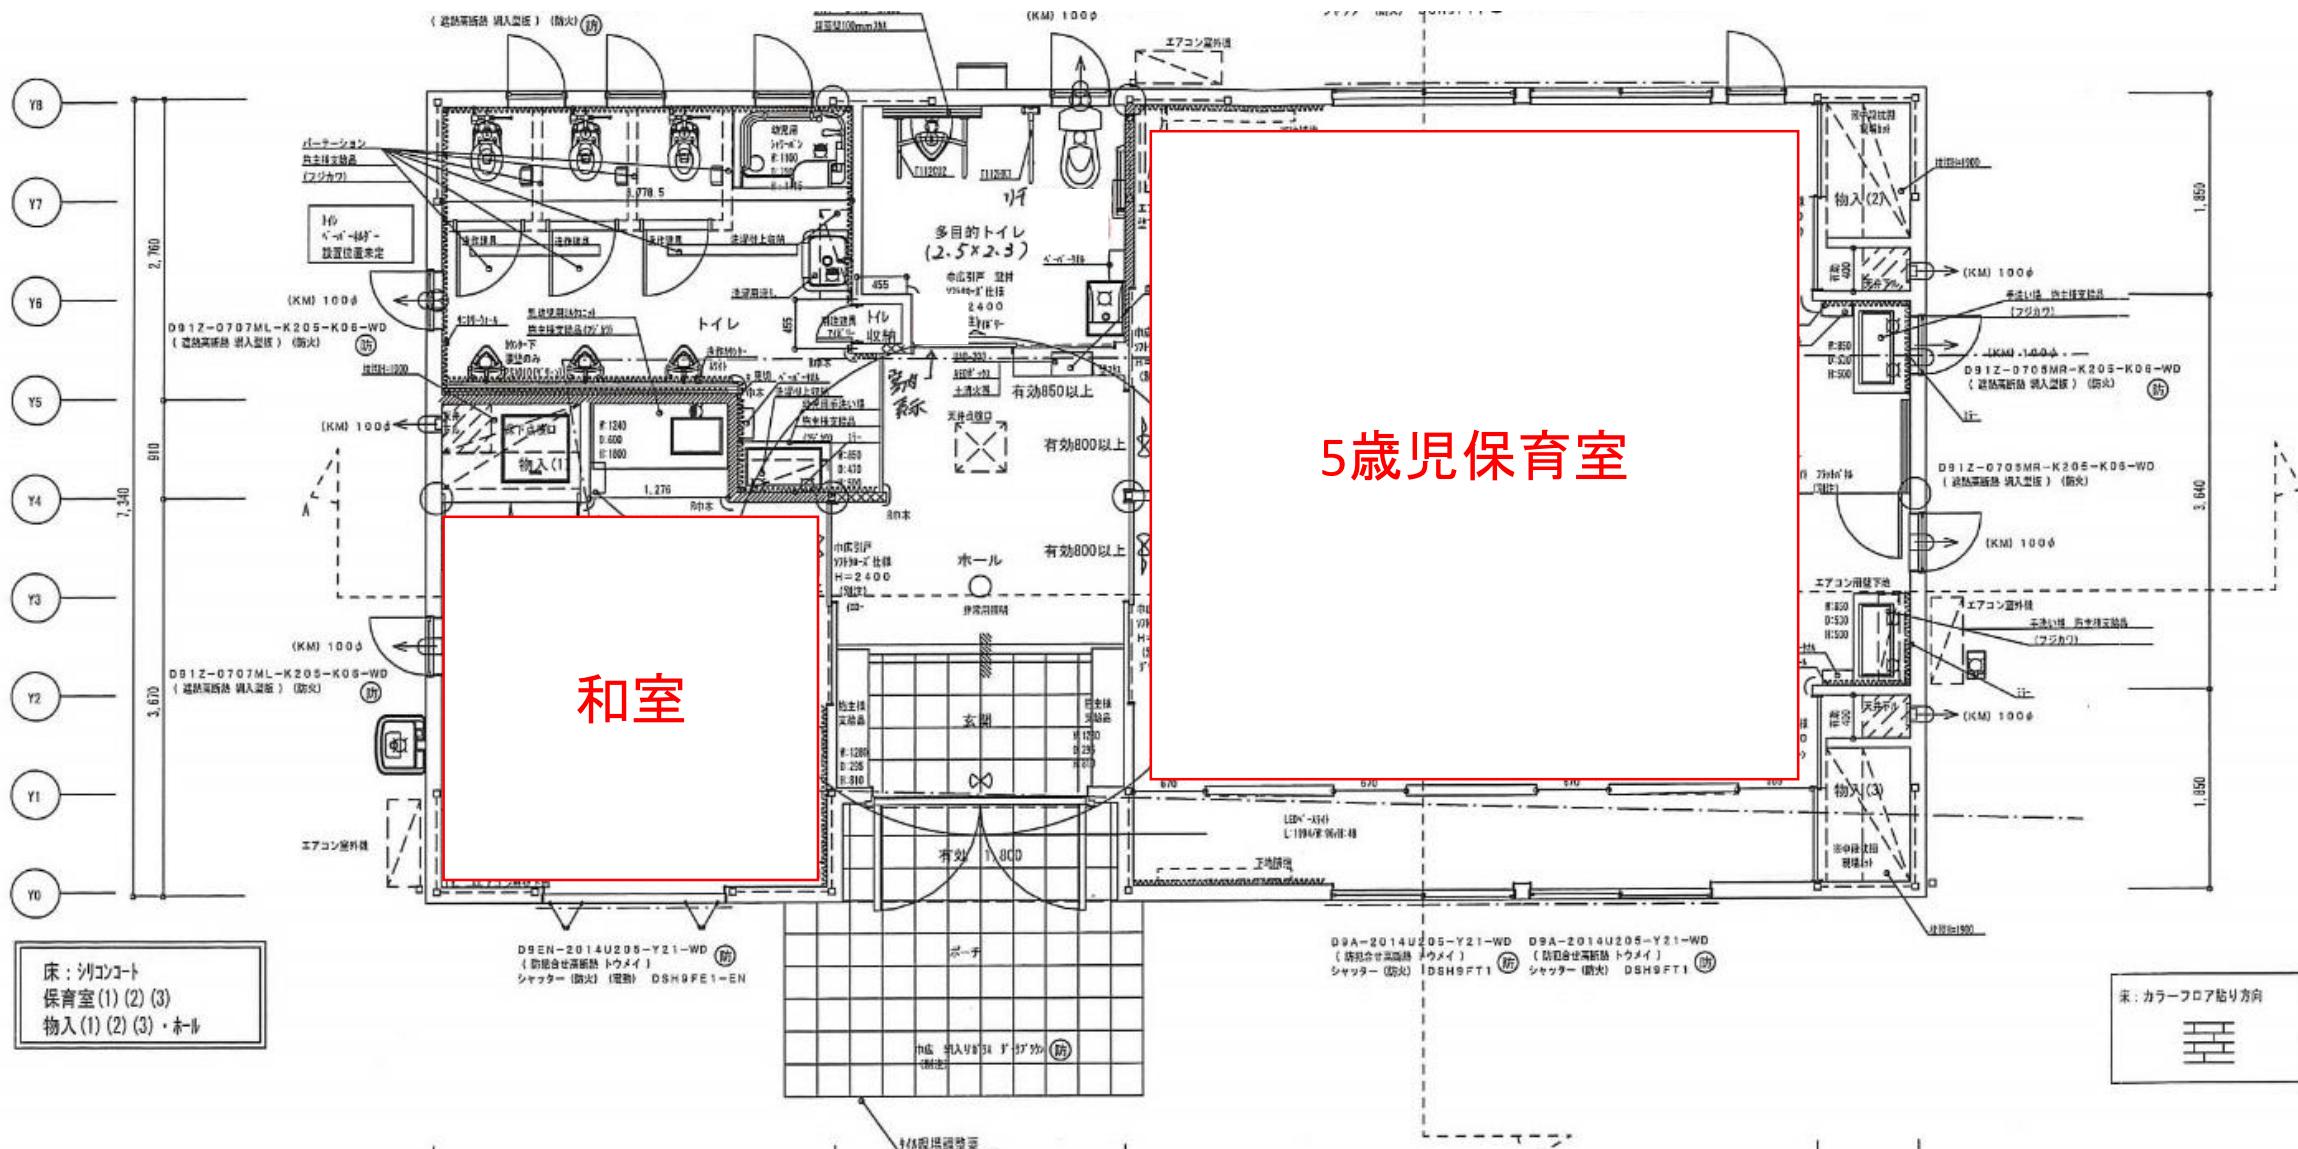



縮尺等は正確でなく、図面が現状と異なる場合があります。

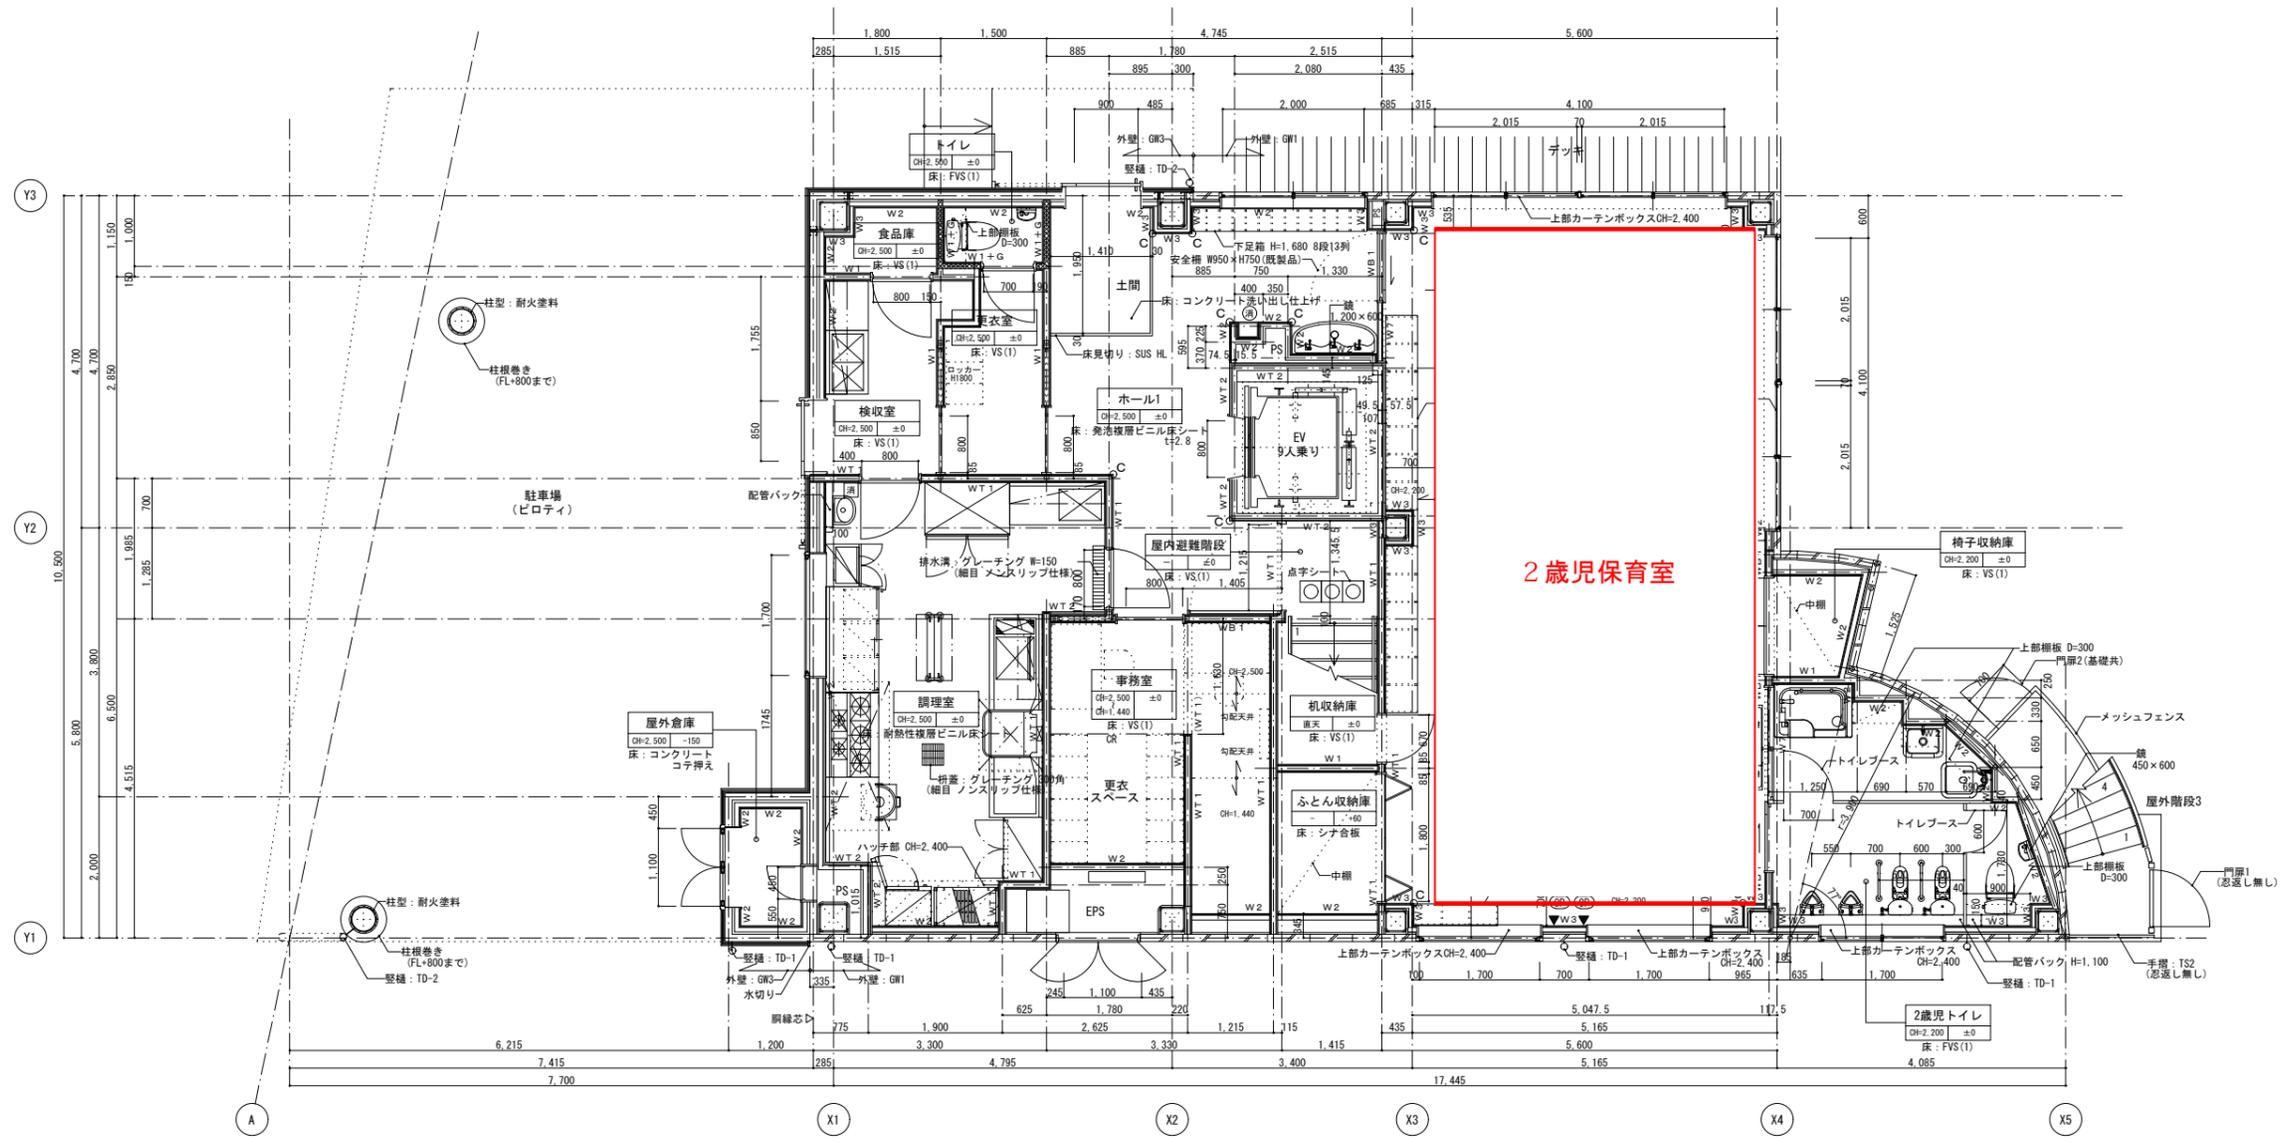

縮尺等は正確でなく、図面が現状と異なる場合があります。

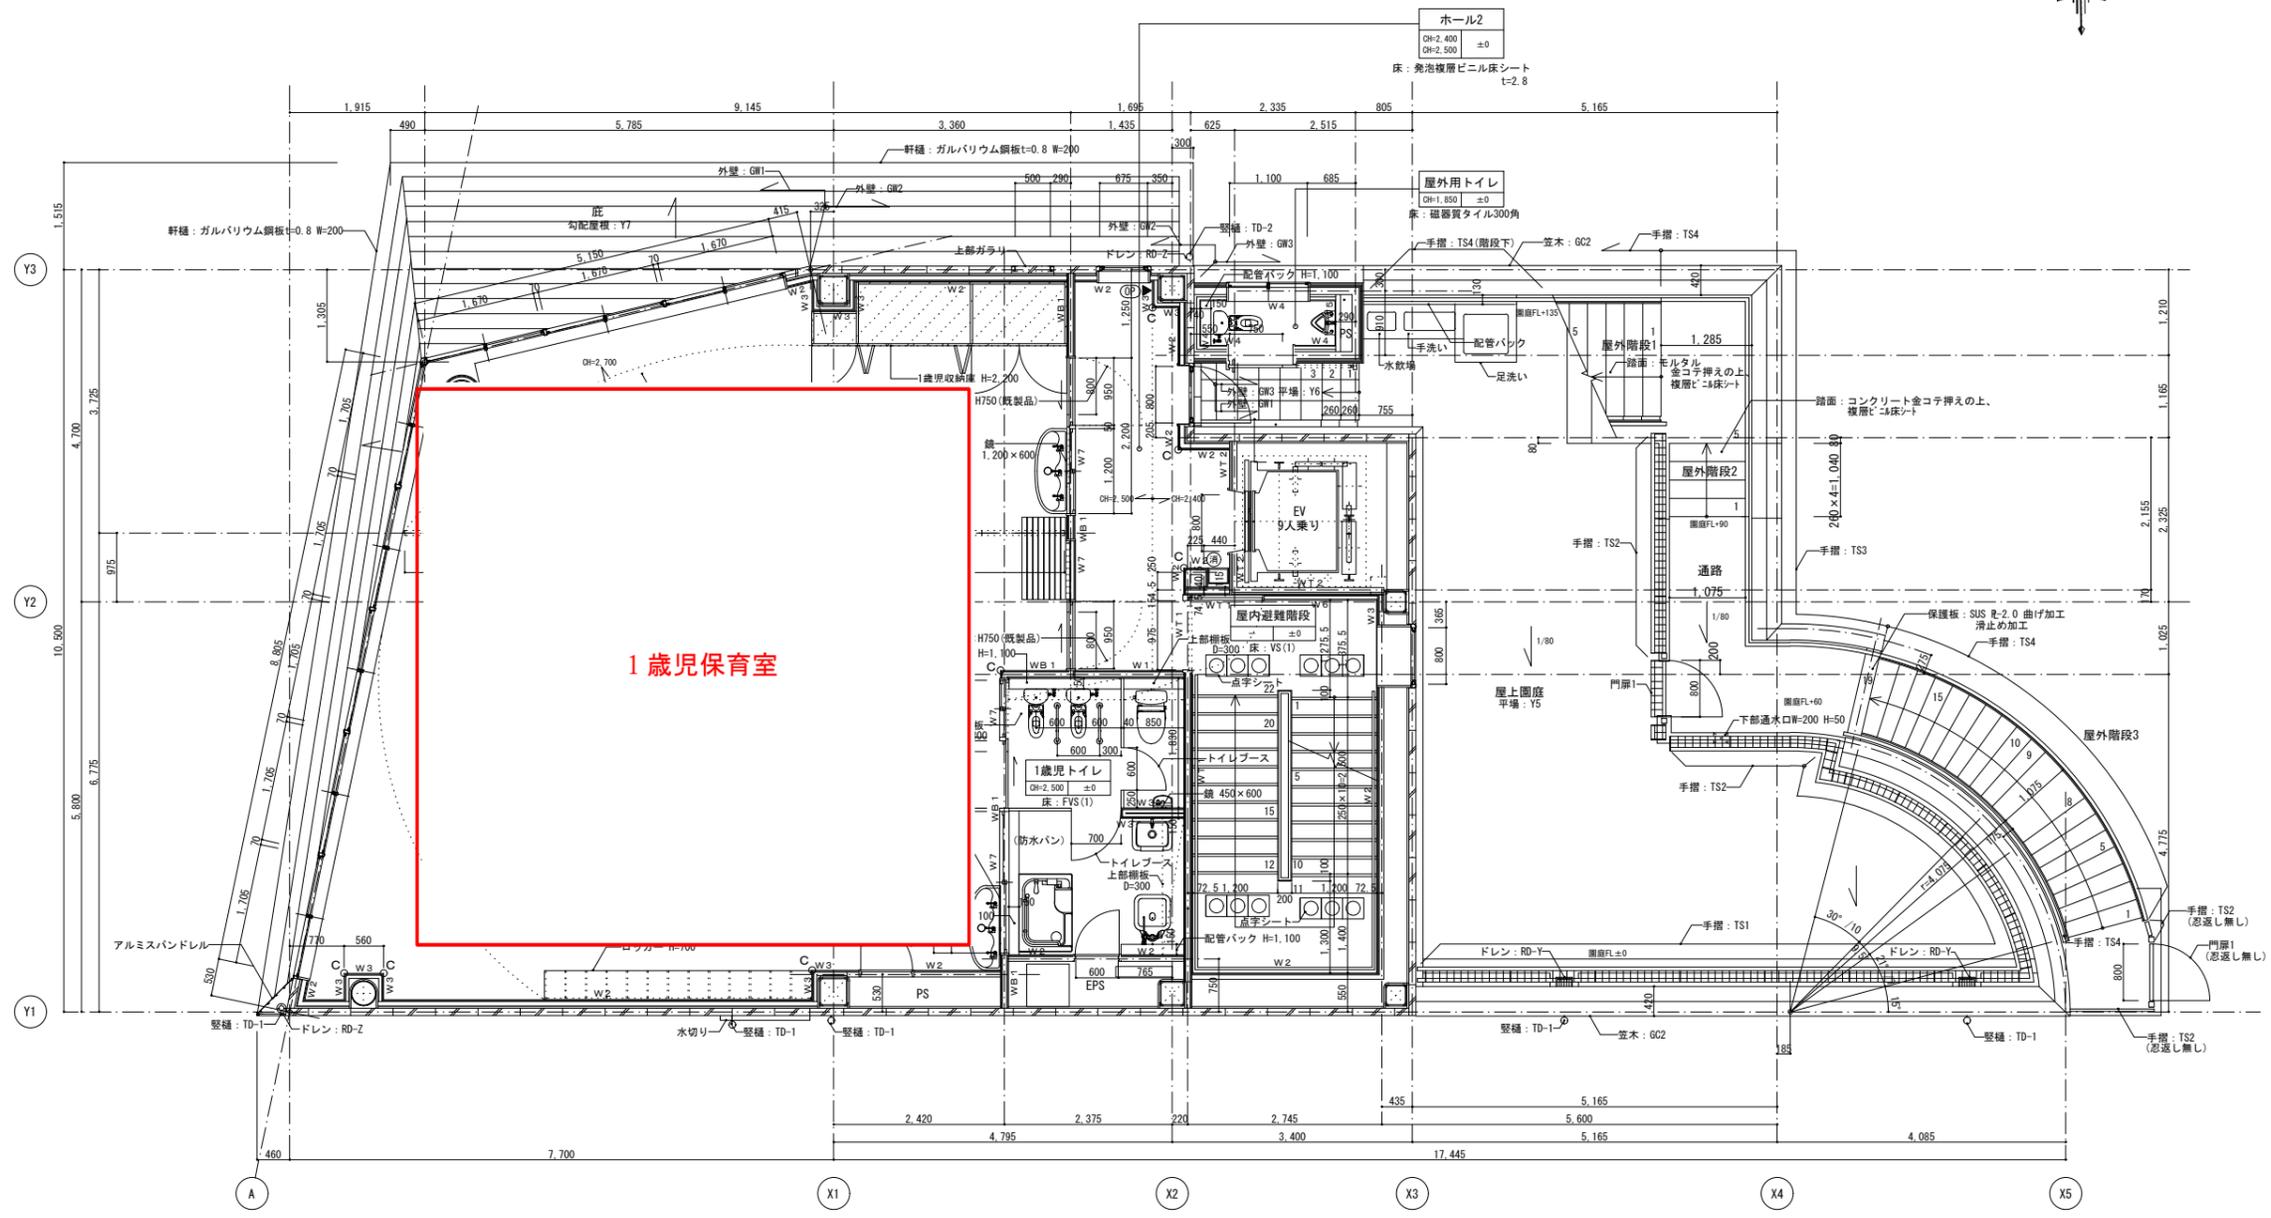

縮尺等は正確でなく、図面が現状と異なる場合があります。

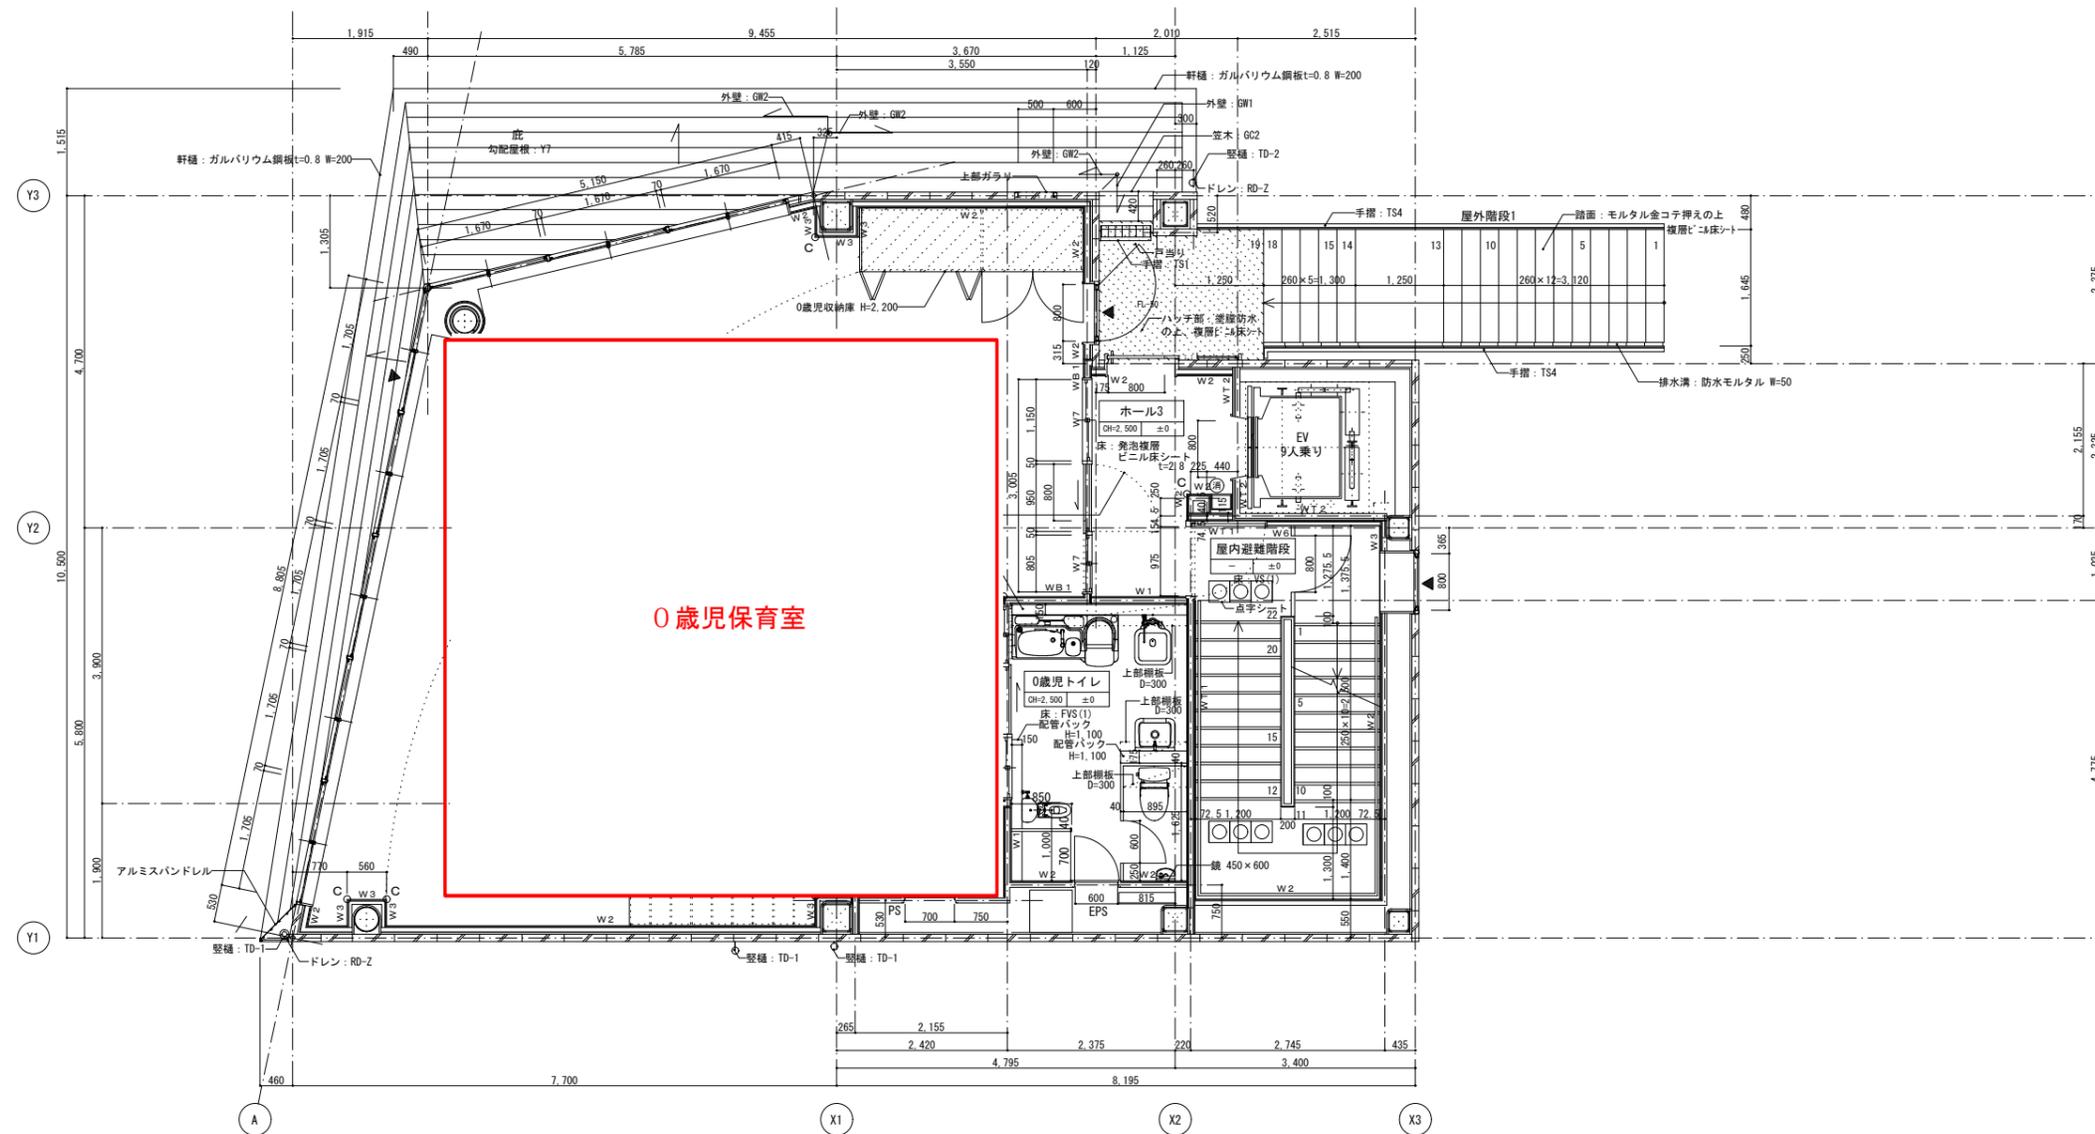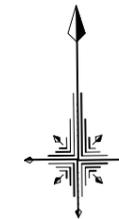

縮尺等は正確でなく、図面が現状と異なる場合があります。