






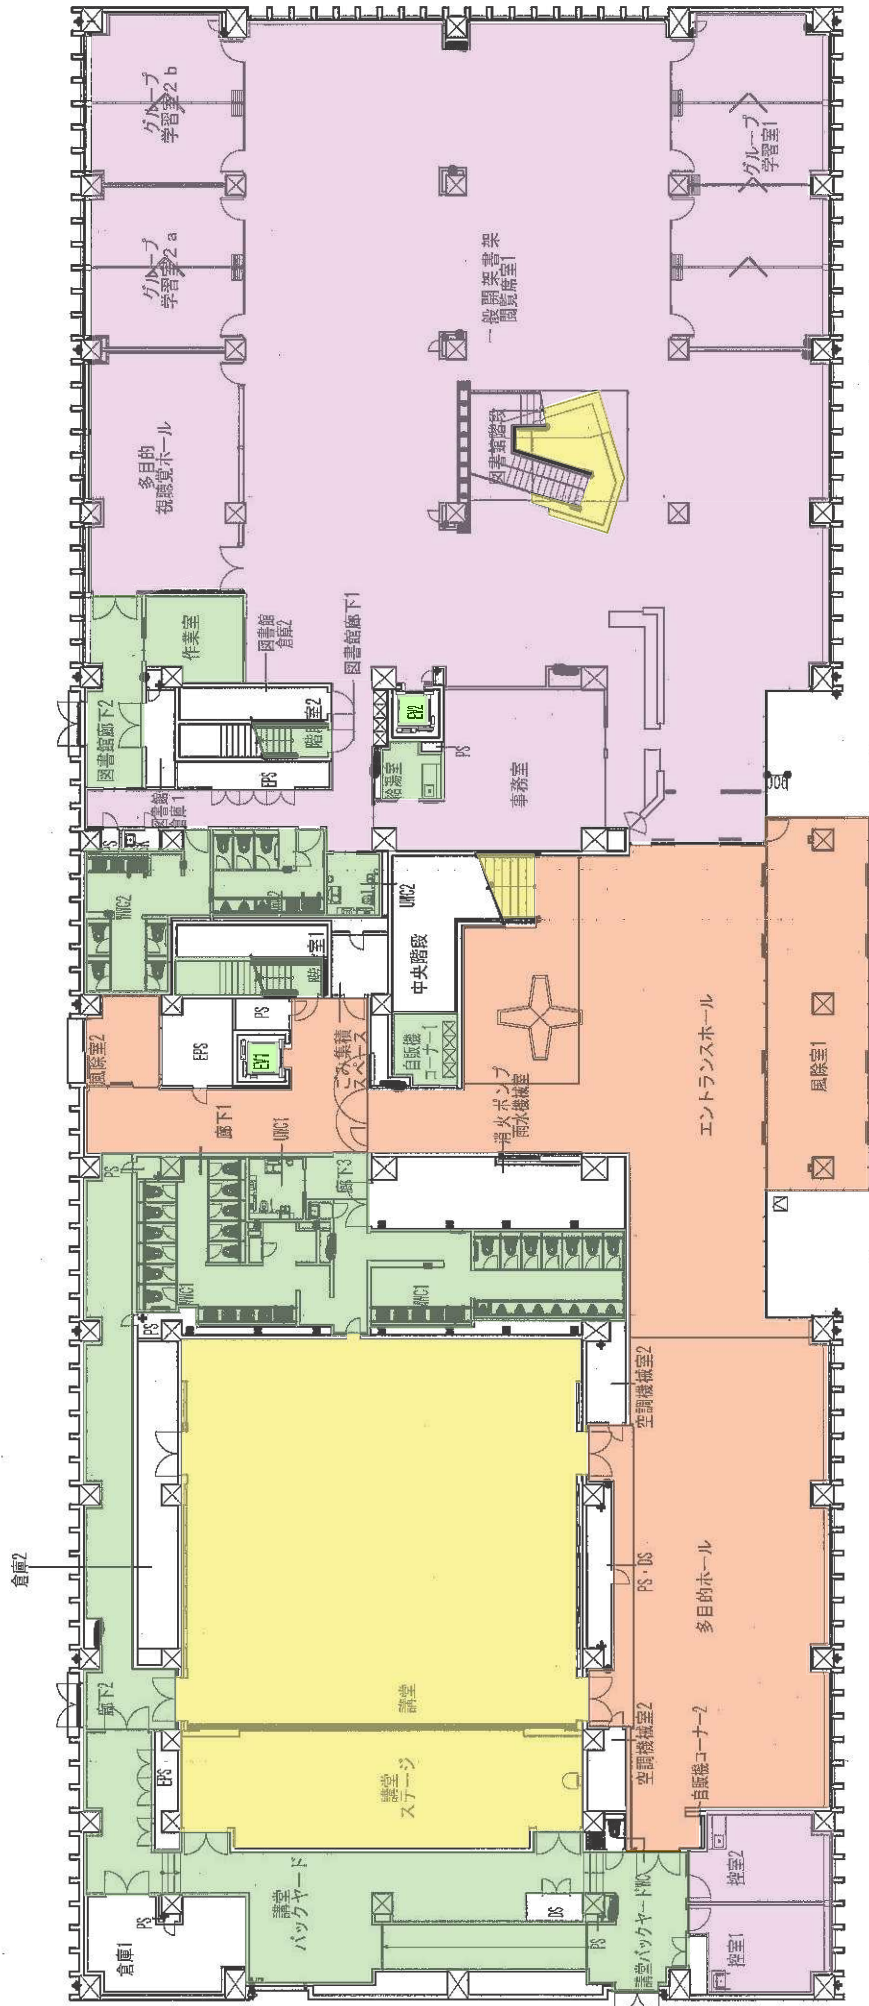

講堂図書棟 1F




- タイルカーペット類
- ビニル床シート・タイル類
- 磁器質タイル
- 硬質床 (コンクリート等・セラミックタイル)
- 木床類 (フローリング・人工木ウッドデッキ)
- 畳

講堂図書棟 2F



	タイルカーペット類
	ビニル床シート・タイル類
	磁器質タイル
	硬質床 (コンクリート等・セラミックタイル)
	木床類 (フローリング・人工木ウッドデッキ)
	畳

講堂図書棟 3F

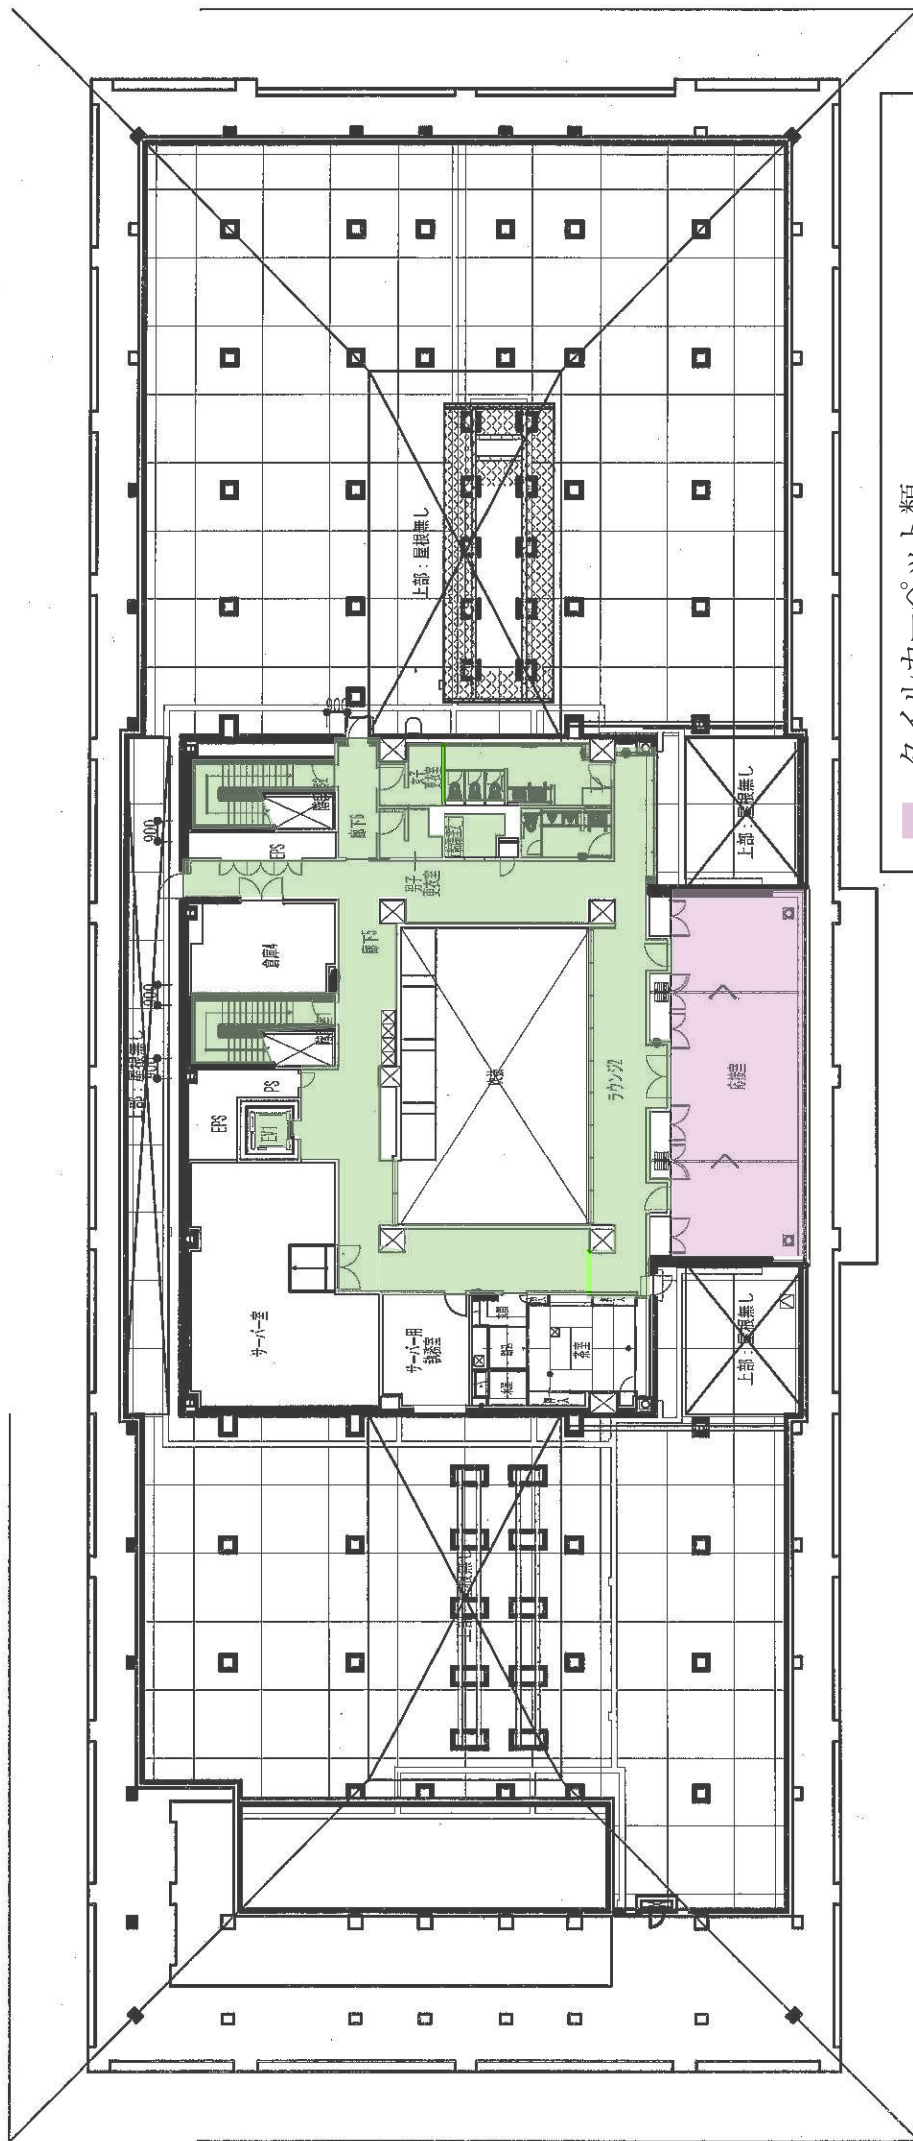


【補足資料3】

- タイルカーペット類
- ビニル床シート・タイル類
- 磁器質タイル
- 硬質床 (コンクリート等・セラミックタイル)
- 木床類 (フローリング・人工木ウッドデッキ)
- 畳



講義棟 1F

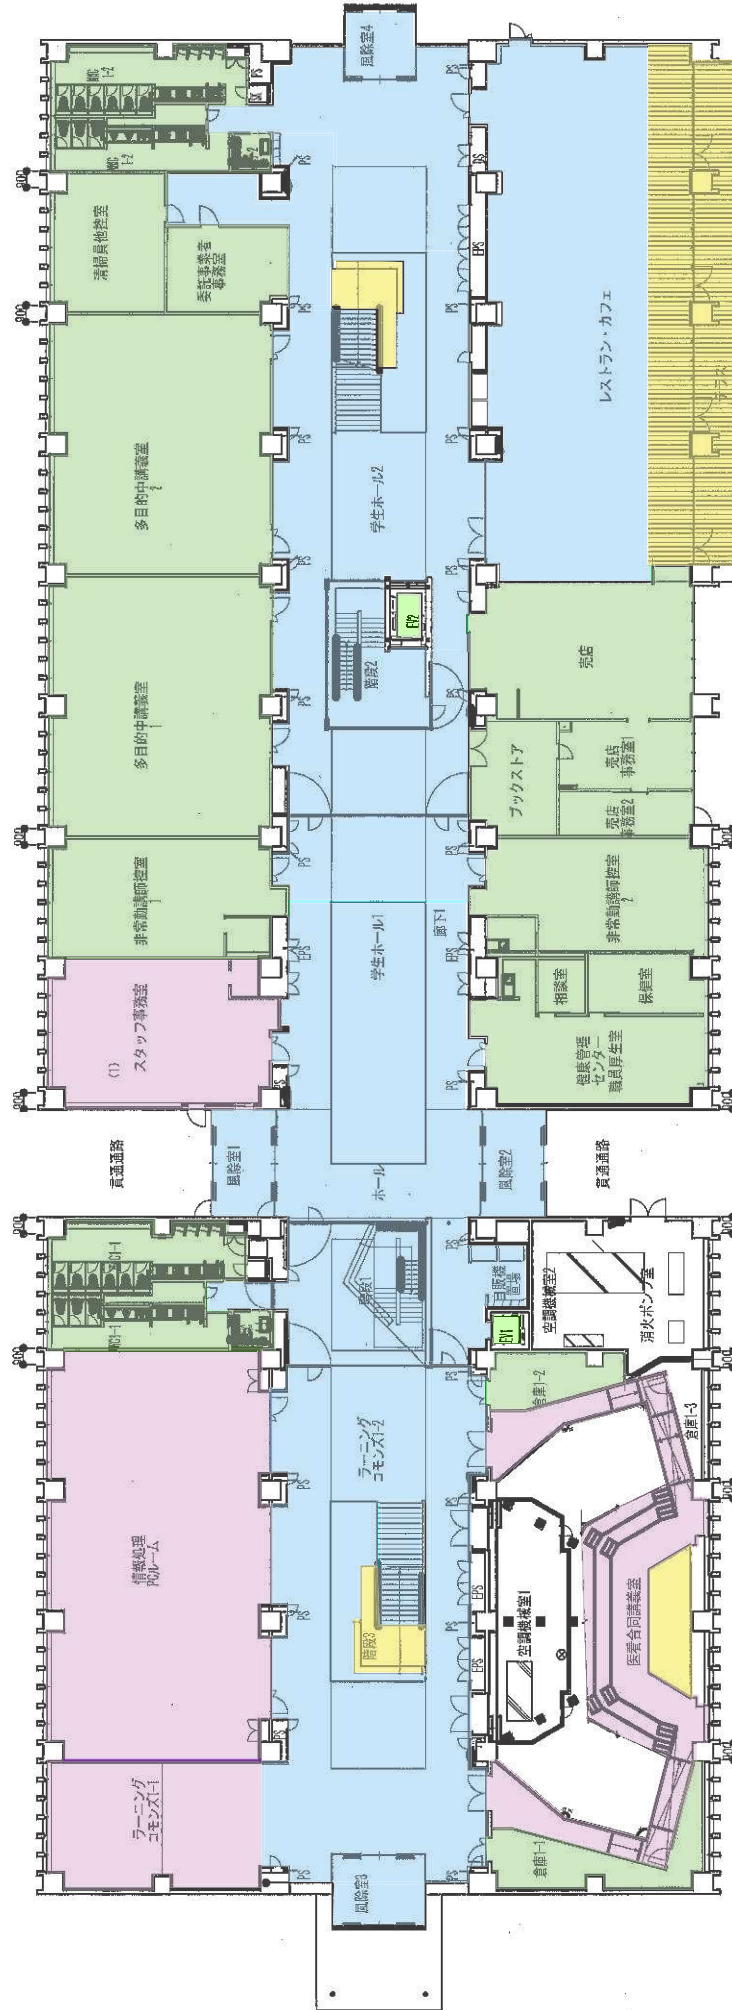

タイルカーペット類

ビニル床シート・タイル類


磁器質タイル

硬質床 (コンクリート等・セラミックタイル)

木床類 (フローリング・人工木ウッドデッキ)


畳

講義棟 2F

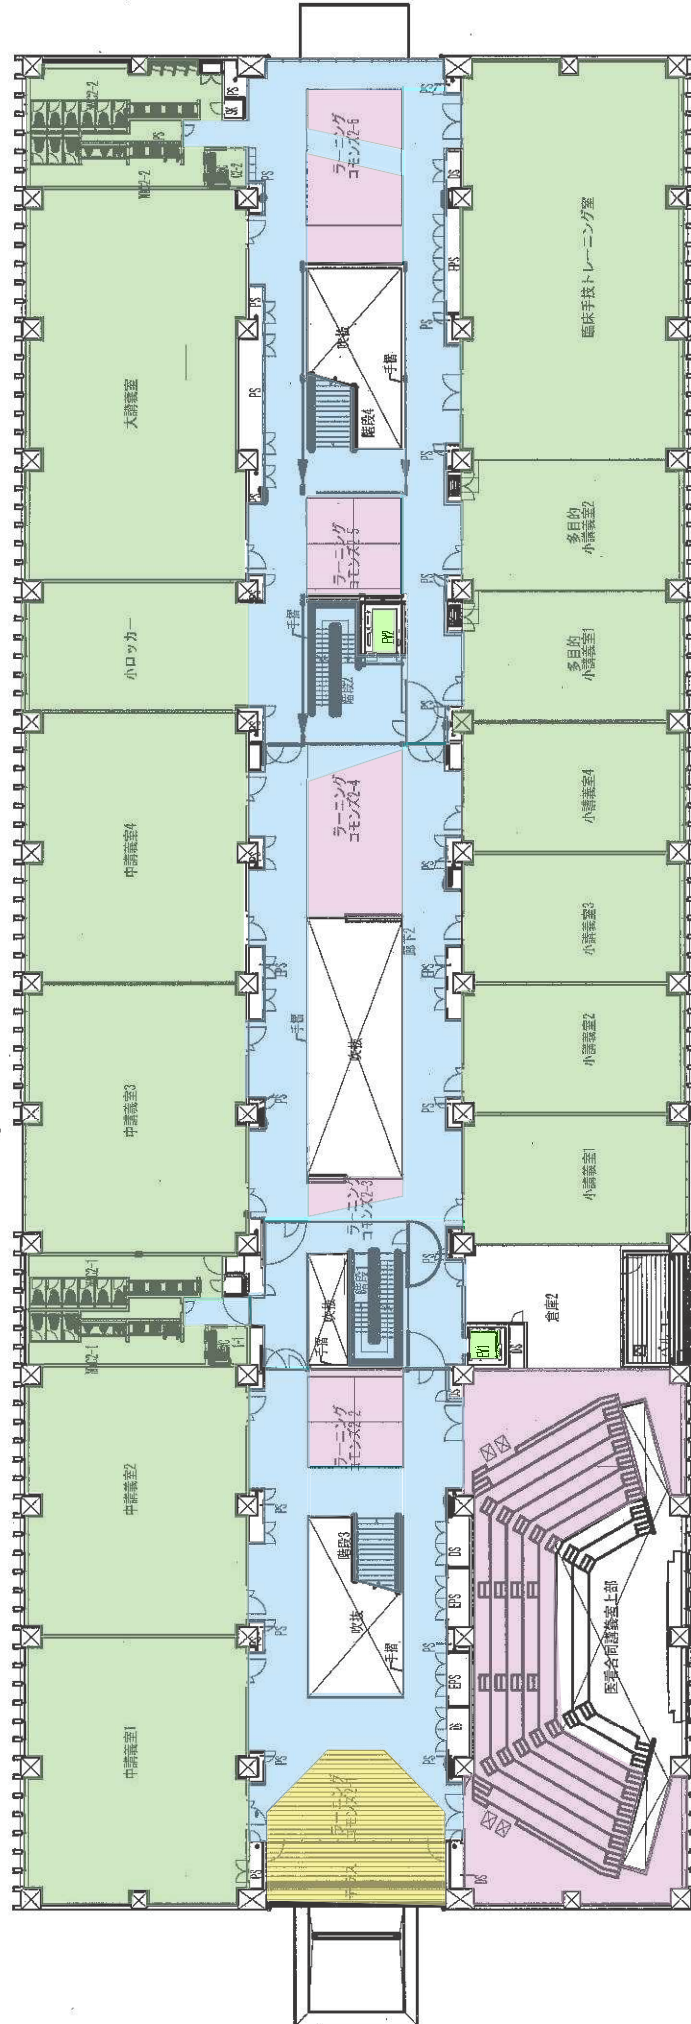

- タイルカーペット類
- ビニル床シート・タイル類
- 磁器質タイル
- 硬質床 (コンクリート等・セラミックタイル)
- 木床類 (フローリング・人工木ウッドデッキ)
- 畳

講義棟 3F

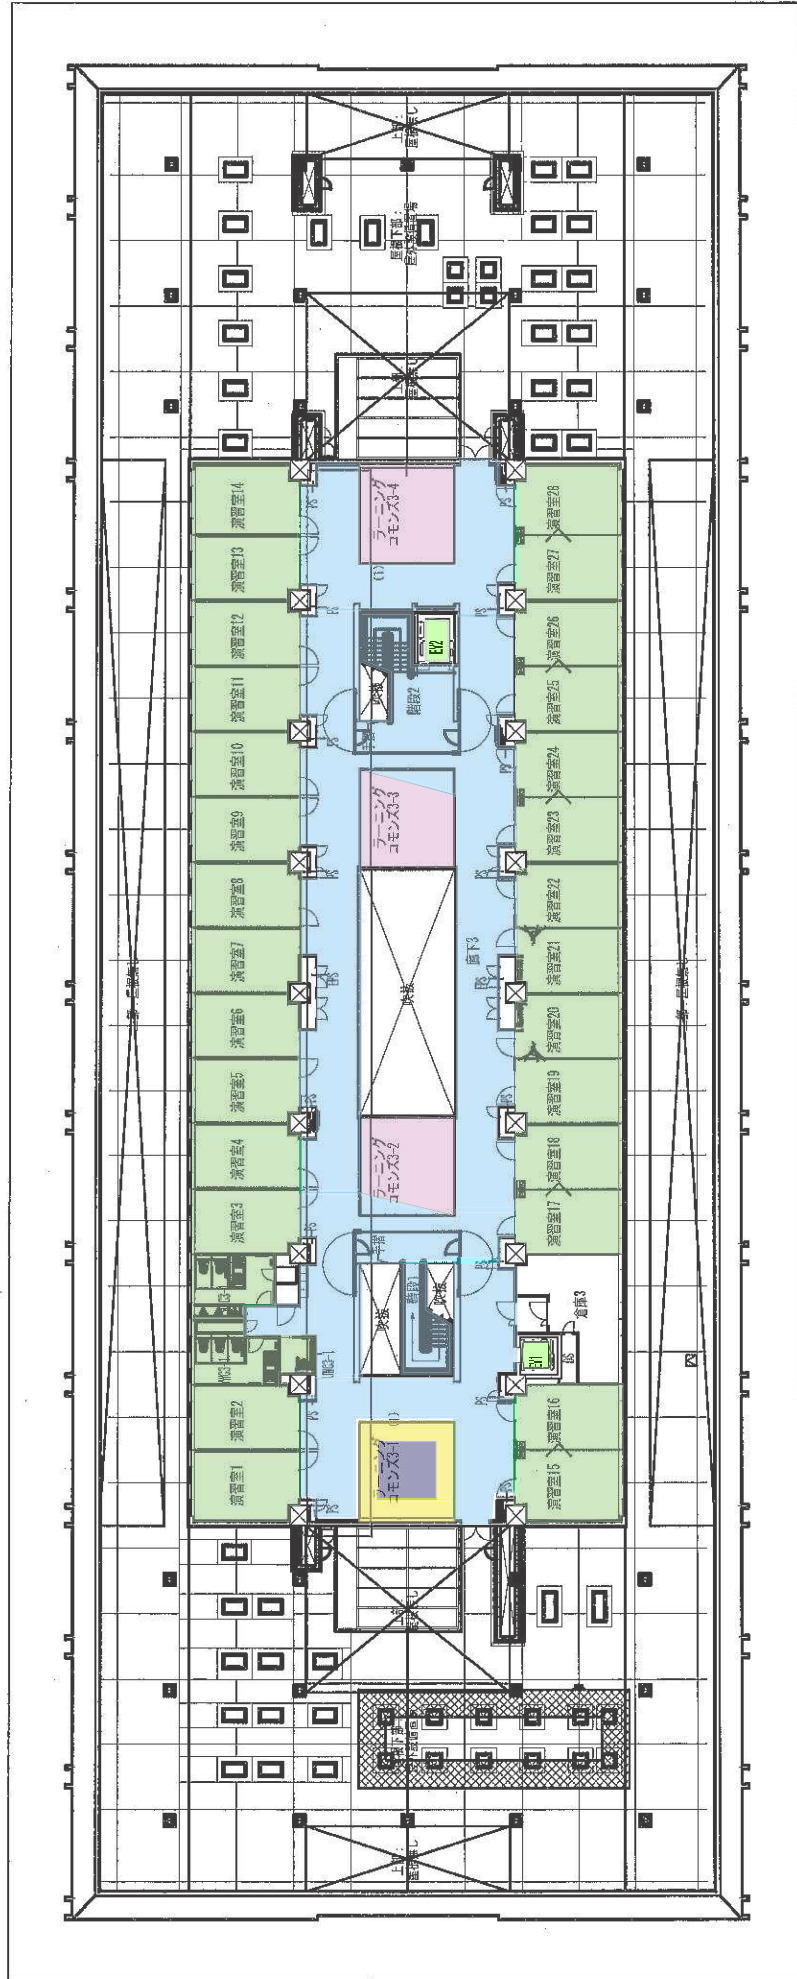

タイルカーペット類

ビニル床シート・タイル類

磁器質タイル

硬質床 (コンクリート等・セラミックタイル)


木床類 (フローリング・人工木ウッドデッキ)

畳






実習研究棟 2F

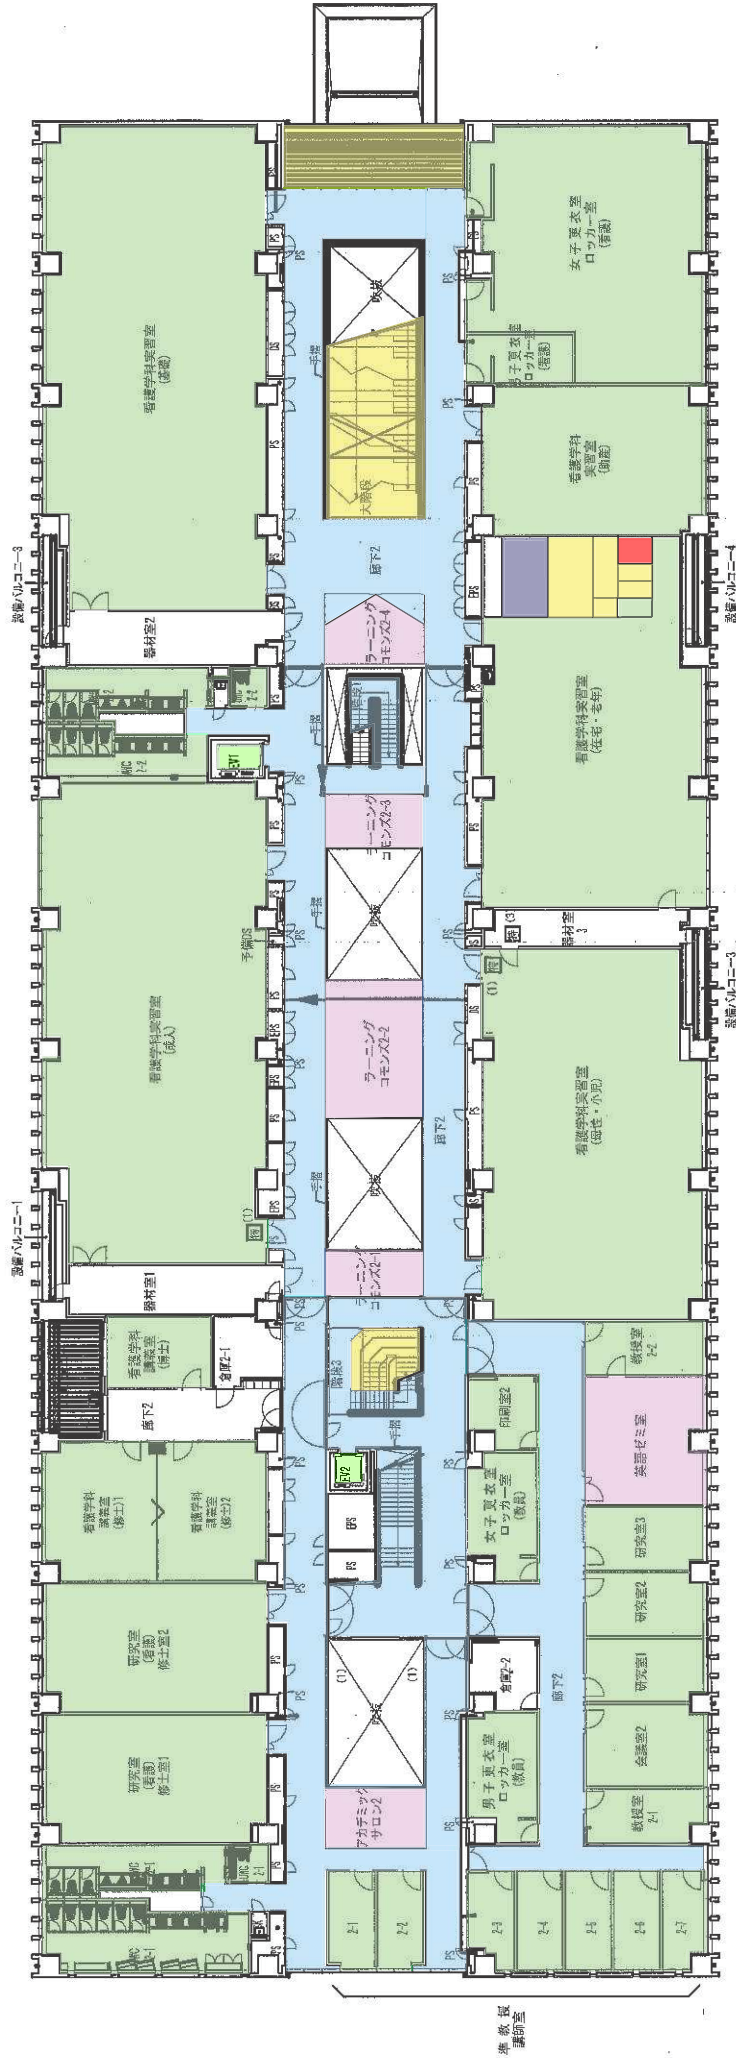

■	タイルカーペット類	■	シャワーユニット
■	ビニル床シート・タイル類		
■	磁器質タイル		
■	硬質床 (コンクリート等・セラミックタイル)		
■	木床類 (フローリング・人工木ウツドデッキ)		
■	畳		



実習研究棟 3F

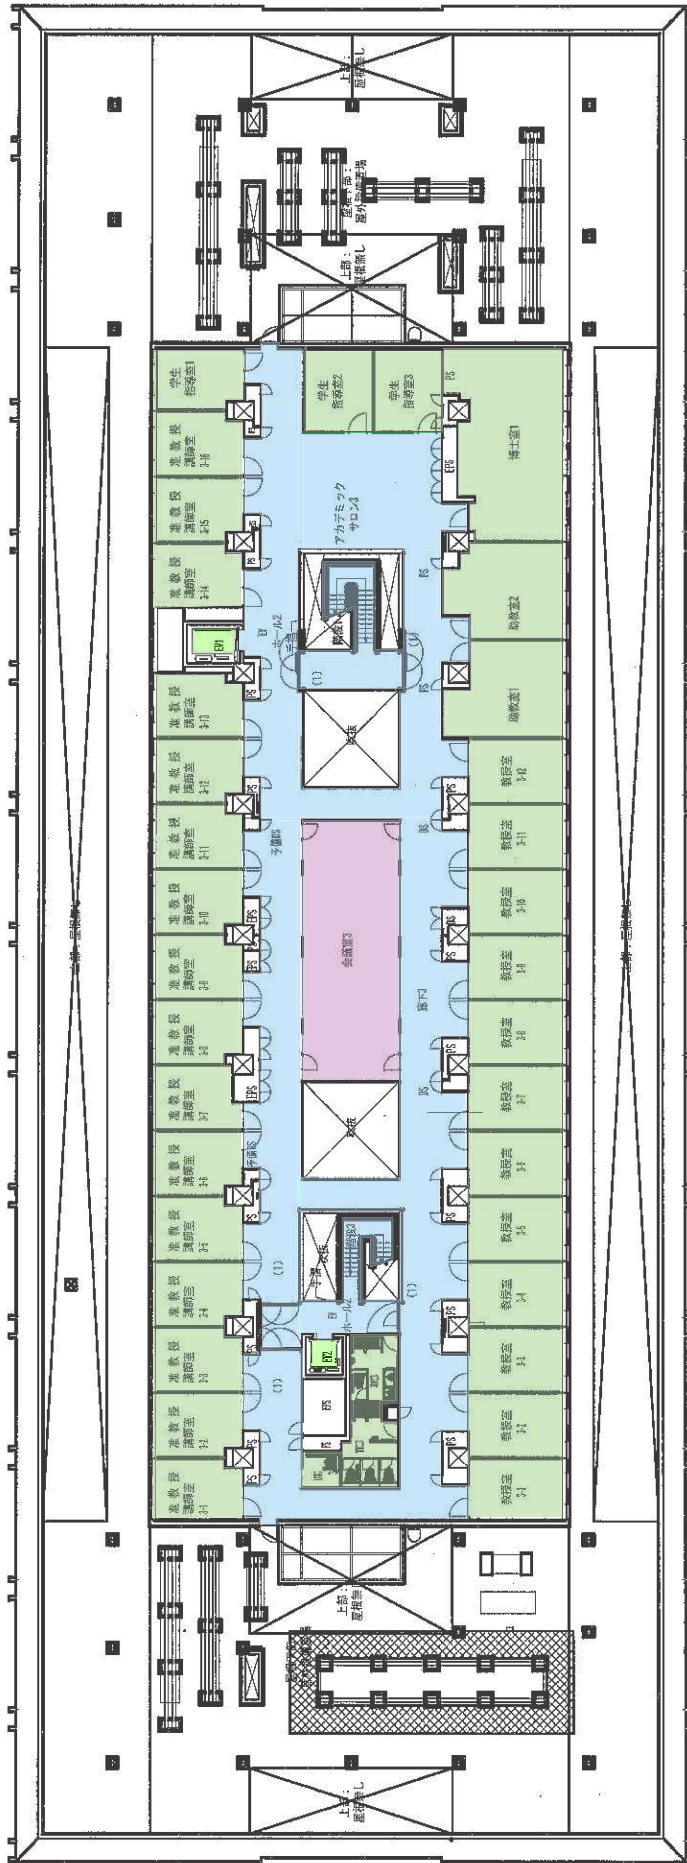

タイルカーペット類

ビニル床シート・タイル類

磁器質タイル


硬質床 (コンクリート等・セラミックタイル)

木床類 (フローリング・人工木ウッドデッキ)

畳



# 体育施設棟 1F

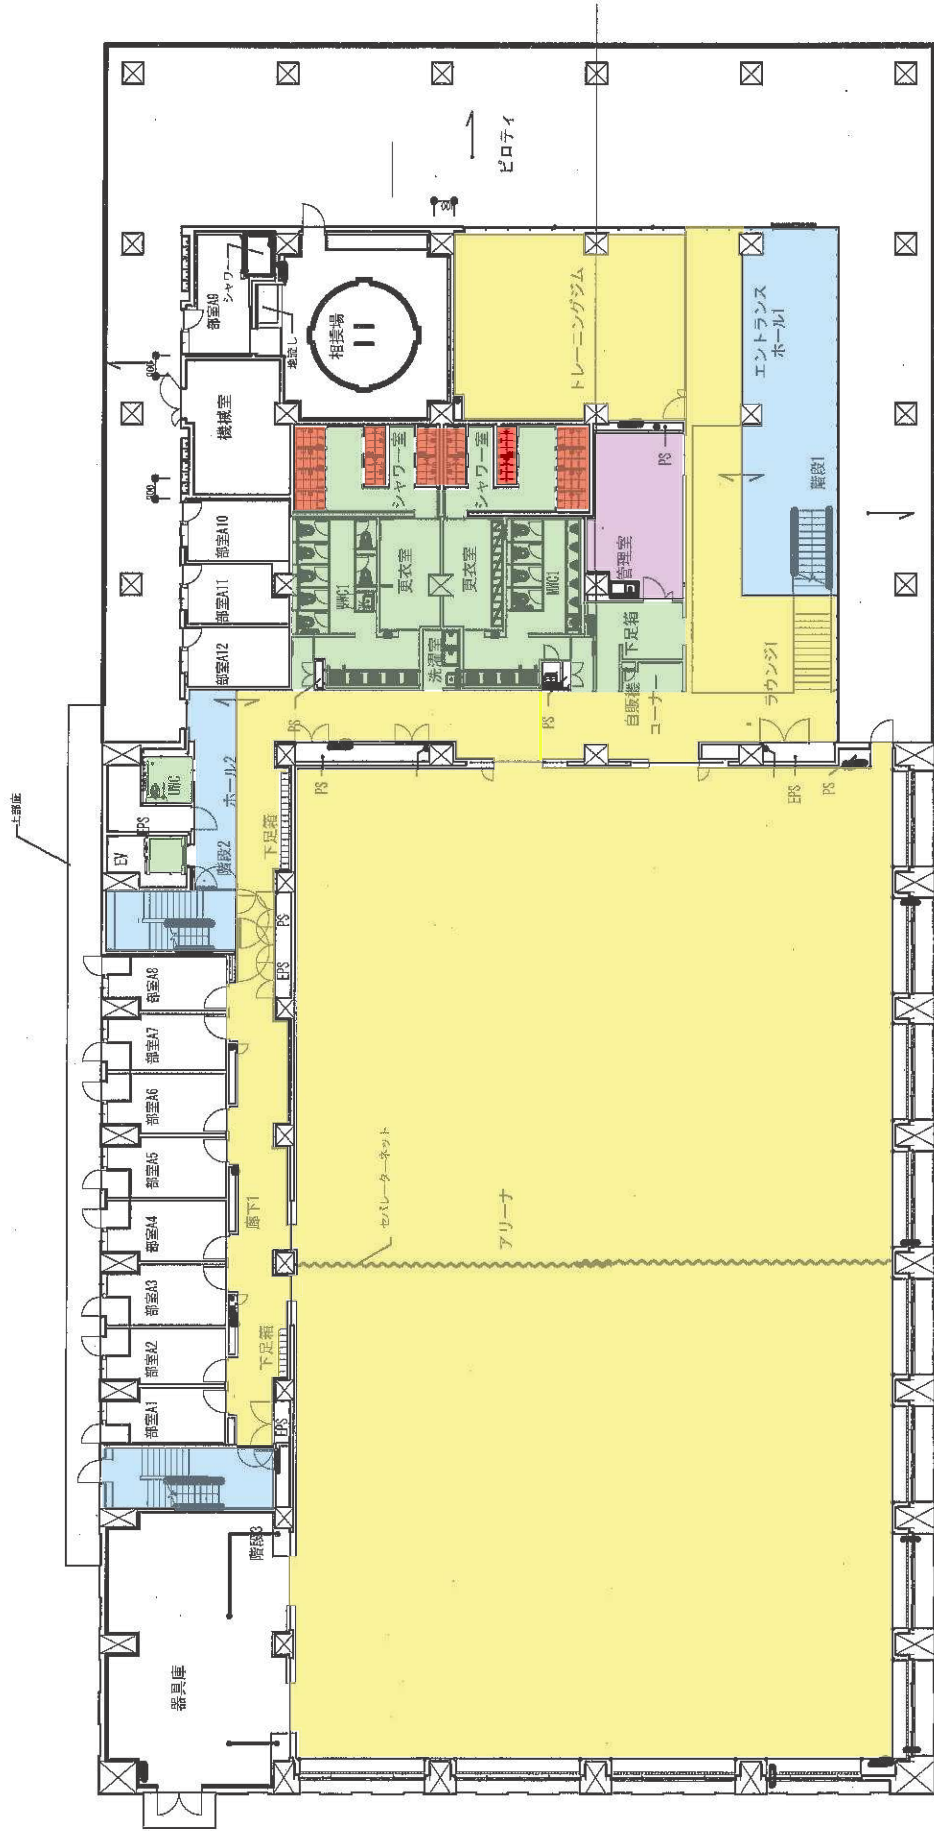


**【補足資料 3】**

<ul style="list-style-type: none"> <li>■ ベニル床シート・タイル類</li> <li>■ 磁器質タイル</li> <li>■ 硬質床 (コンクリート等・セラミックタイル)</li> <li>■ 木床類 (フローリング・人工木ウッドデッキ)</li> <li>■ 畳</li> </ul>	<ul style="list-style-type: none"> <li>■ タイルカーペット類</li> <li>■ シャワールーム</li> </ul>
---	--








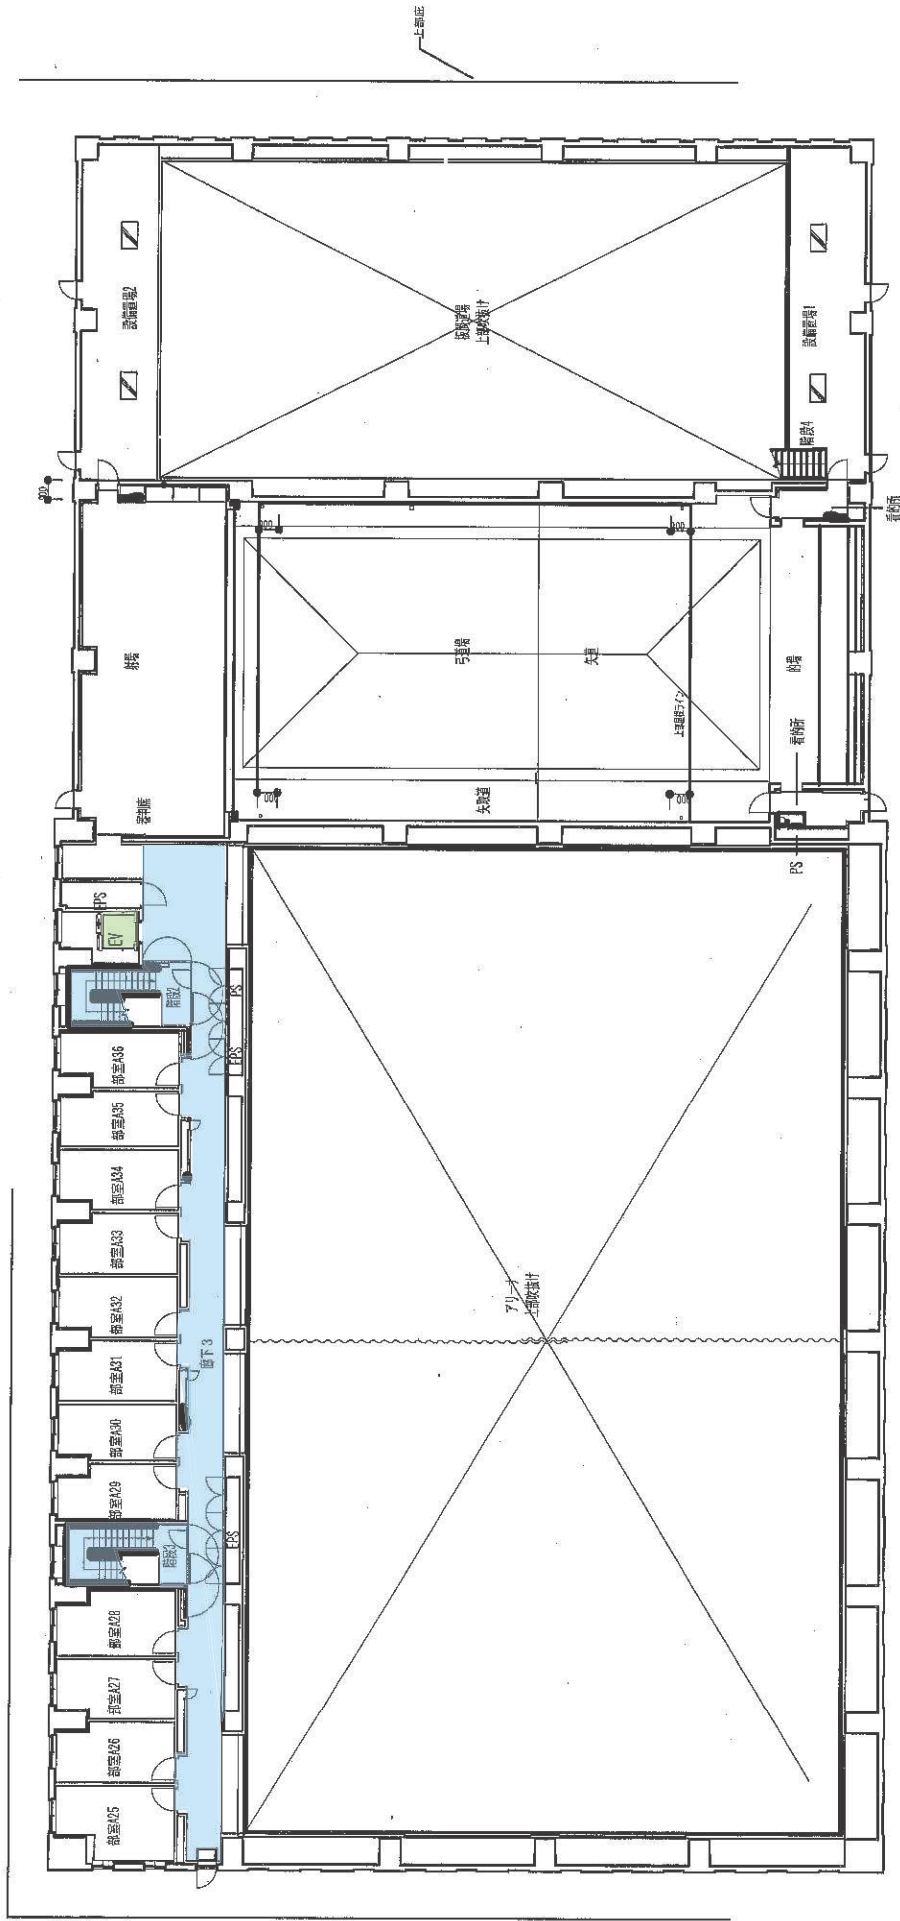

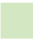

# 体育施設棟 3F



**【補足資料 3】**

	ビニル床シート・タイル類		タイルカーペット類
	磁器質タイル		シャワールーム
	硬質床 (コンクリート等・セラミックタイル)		
	木床類 (フローリング・人工ウッドデッキ)		
	畳		